


# 小樽市民会館舞台平面図

縮尺 1/100 間口16m (9間)  
奥行12m (7間)  
高さ 8m (4.5間)

▽  
大道具入口

▲  
楽屋入口

- 第三反響板
- ・ホリゾント幕
- ・大黒幕
- ・バトン [ 6 ]
- ・バトン [ 5 ]
- ・松羽目
- ・文字幕UH共吊
- ・袖幕 [ 5 ]
- UH →
- LH →
- 4 Sus →
- 3 Sus →
- 2 B →
- 2 Sus →
- 1 Sus →
- 1 B →
- PB. Sus →
- 舞台総合操作盤
- 第二反響板
- ・袖幕 [ 4 ]
- ・第二中割り幕
- ・バトン [ 3 ]
- 文字幕 [ 3 ]
- ・袖幕 [ 3 ]
- ・スクリーン
- 2 Sus →
- 1 Sus →
- 1 B →
- PB. Sus →
- 第一中割り幕
- ・第一反響板
- ・バトン [ 1 ]
- ・文字幕 [ 2 ]
- ・袖幕 [ 2 ]
- 袖幕 [ 1 ]
- ・回転幕 (文字幕 [ 1 ])
- ・絞リ絞帳
- ・絞帳

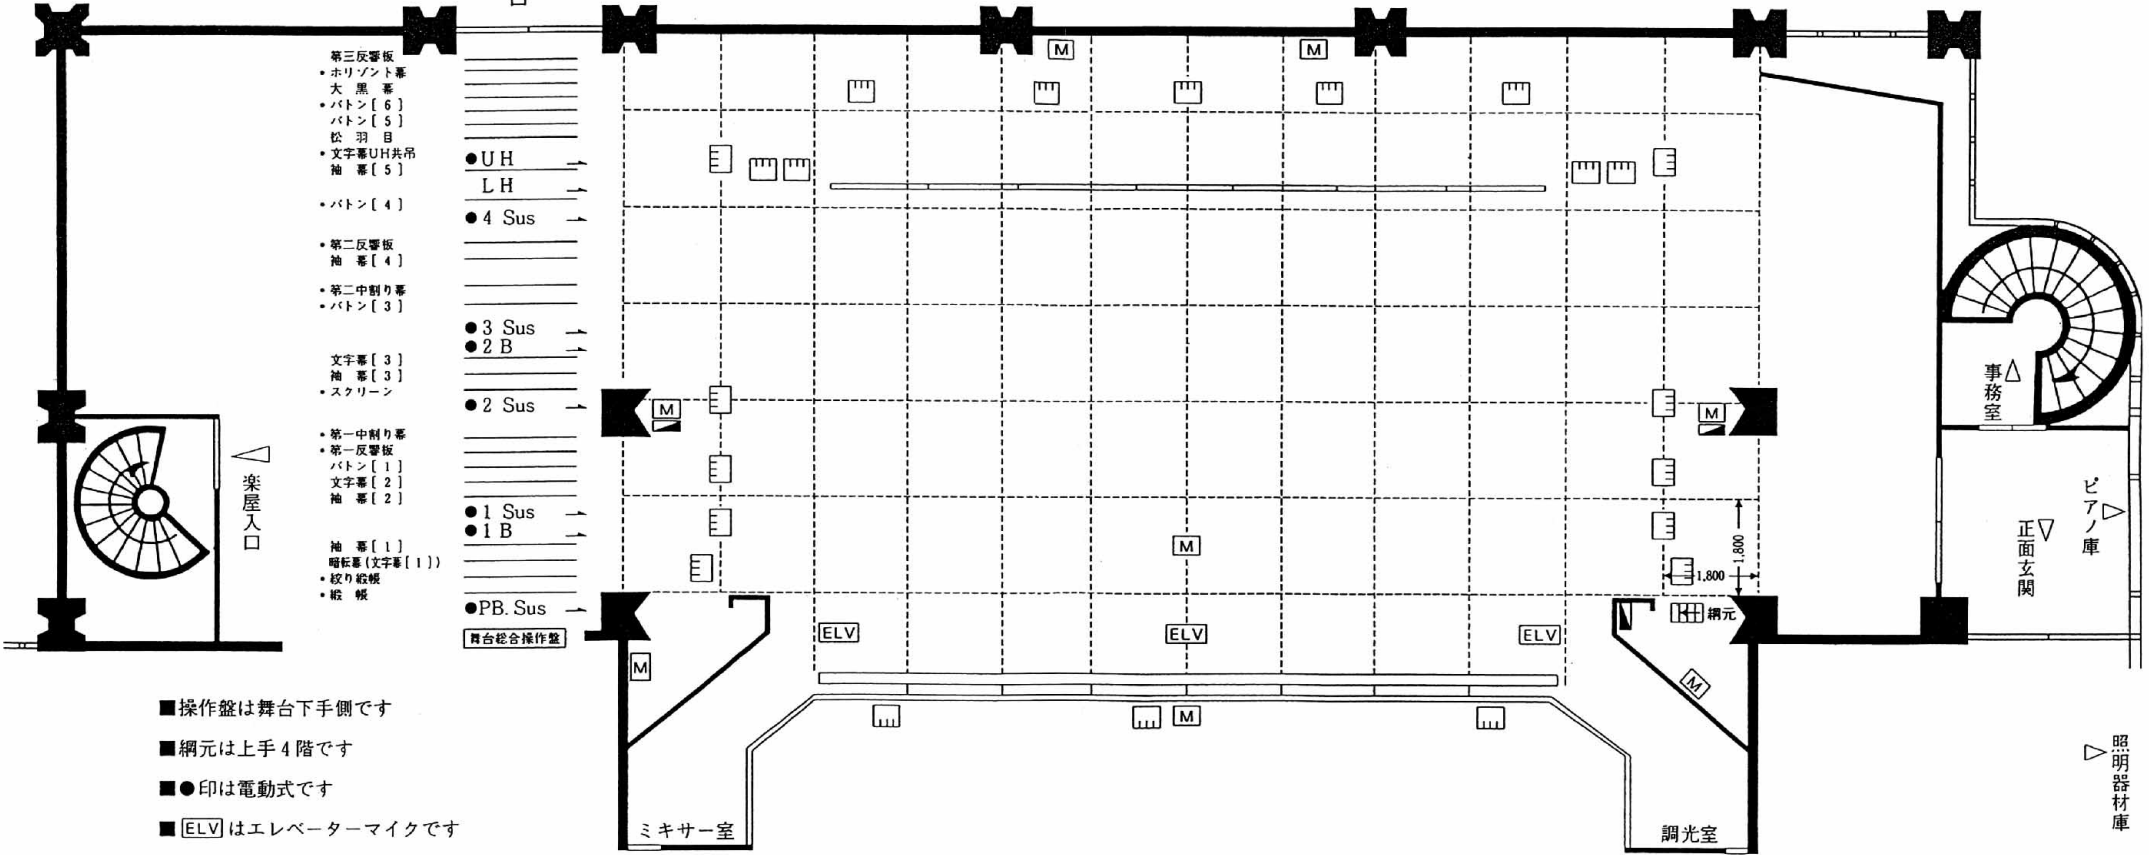

- 操作盤は舞台下手側です
- 網元は上手4階です
- ●印は電動式です
- [ELV] はエレベーターマイクです
- [M] はマイクコンセントです
- [ ] は舞台用不減電源上下各15KVAです
- [E] は舞台照明用フローコンセントです

▽  
照明器材庫

